

LEGENDA:



B-2

Istniejące oznakowanie pionowe/poziome




B-2

Projektowane oznakowanie pionowe



Zapora drogowa

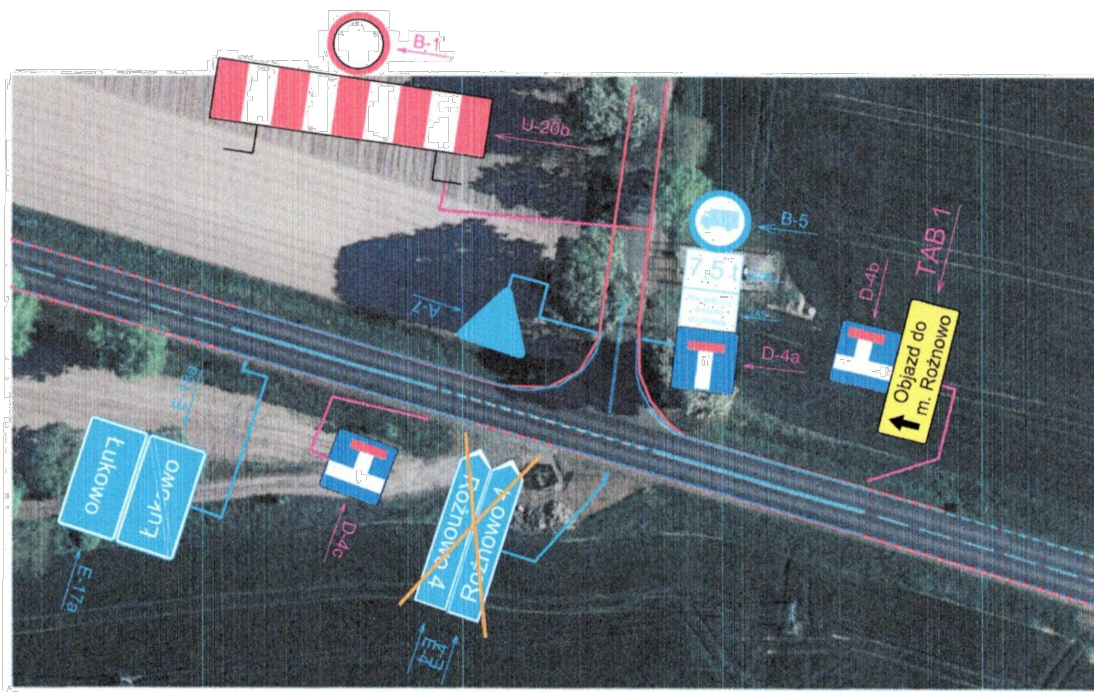

Forest Projekt Angelika Noga
ul. Marcinkowskiego 114/6
66-400 Gorzów Wlkp.

Projektował:	mgr inż. Paweł Najdora	Podpis	
Temat:	Zawody sportowe pn. "City Triathlon" Oborniki 28.06.2026 r.		
Data 03.2026	Czasowa organizacja ruchu	Rysunek nr 1	
Skala 1:1000			

LEGENDA:



B-2

Istniejące oznakowanie pionowe/poziome




B-2

Projektowane oznakowanie pionowe



Zapora drogowa

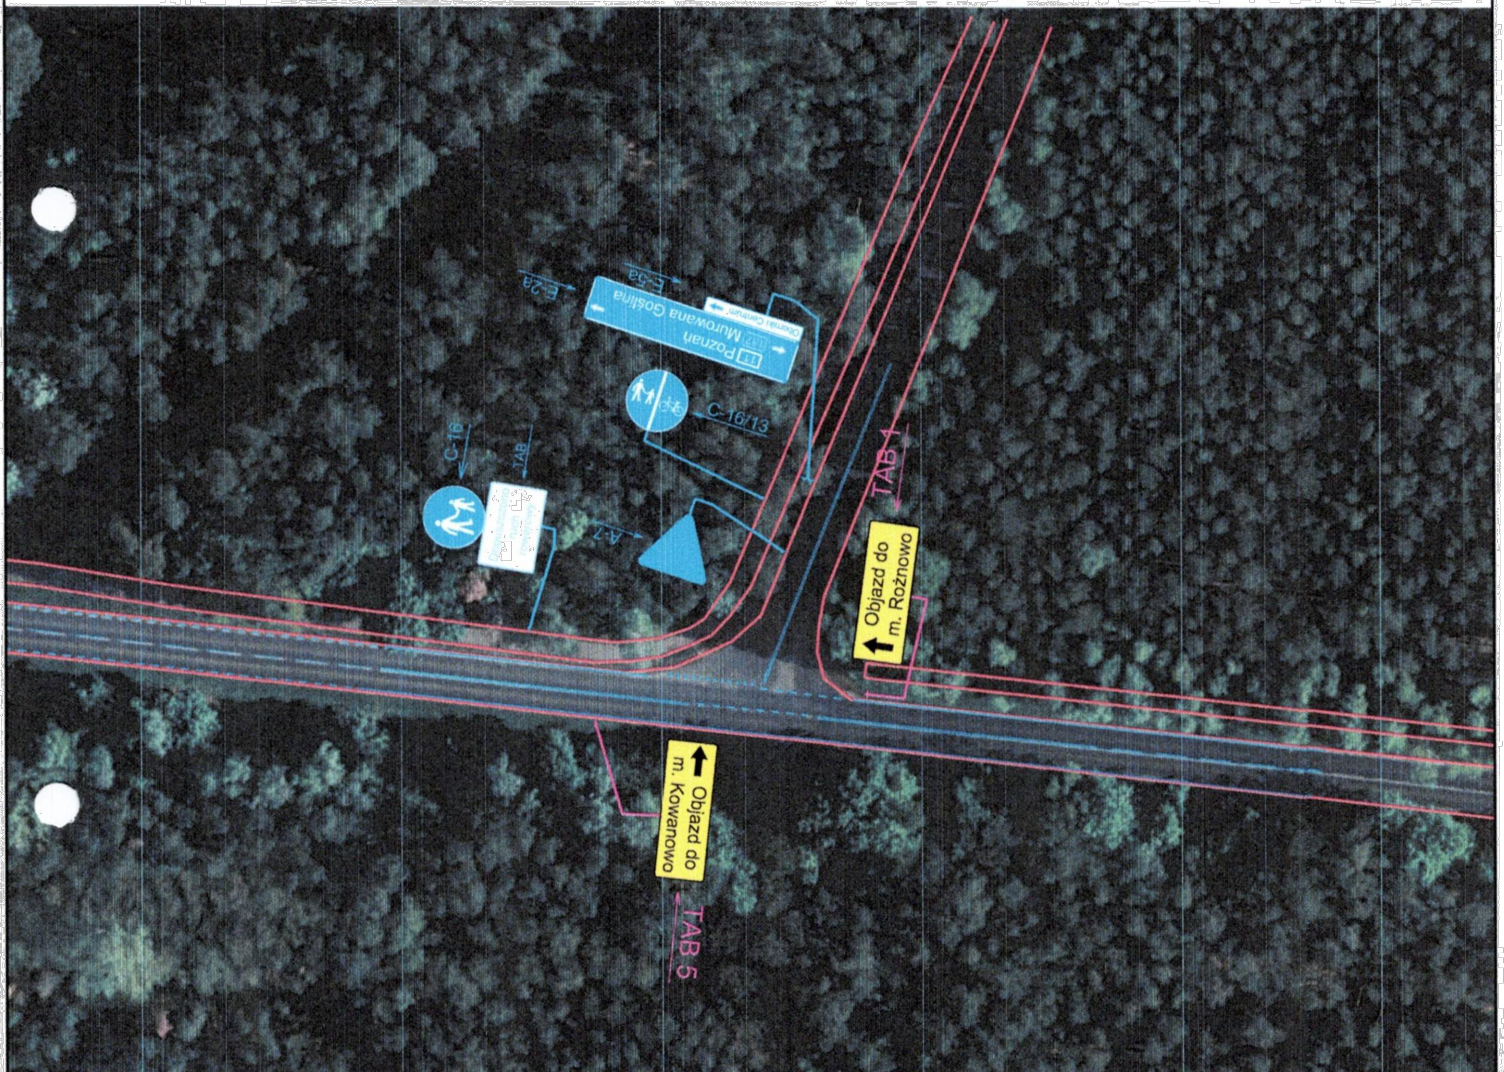

Forest Projekt Angelika Noga
ul. Marcinkowskiego 114/6
66-400 Gorzów Wlkp.

Projektował:	mgr inż. Paweł Najdora	Podpis	
Temat:	Zawody sportowe pn. "City Triathlon" Oborniki 28.06.2026 r.		
Data 03.2026	Czasowa organizacja ruchu	Rysunek nr 2	
Skala 1:1000			



LEGENDA:

-  B-2 Istniejące oznakowanie pionowe/poziome
-  B-2 Projektowane oznakowanie pionowe
-  Zapora drogowa



Forest Projekt Angelika Noga
ul. Marcinkowskiego 114/6
66-400 Gorzów Wlkp.

Projektował:	mgr inż. Paweł Najdora	Podpis	
Temat:	Zawody sportowe pn. "City Triathlon" Oborniki 28.06.2026 r.		
Data 03.2026	Czasowa organizacja ruchu	Rysunek nr 3	
Skala 1:1000			

LEGENDA:




B-2

Istniejące oznakowanie pionowe/poziome



B-2

Projektowane oznakowanie pionowe

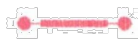

Zapora drogowa




Forest Projekt Angelika Noga
ul. Marcinkowskiego 114/6
66-400 Gorzów Wlkp.

Projektował:	mgr inż. Paweł Najdora	Podpis	
Temat:	Zawody sportowe pn. "City Triathlon" Oborniki 28.06.2026 r.		
Data 03.2026	Czasowa organizacja ruchu	Rysunek nr 4	
Skala 1:1000			

LEGENDA:




Istniejące oznakowanie pionowe/poziome

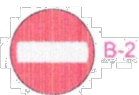

Projektowane oznakowanie pionowe




Zapora drogowa

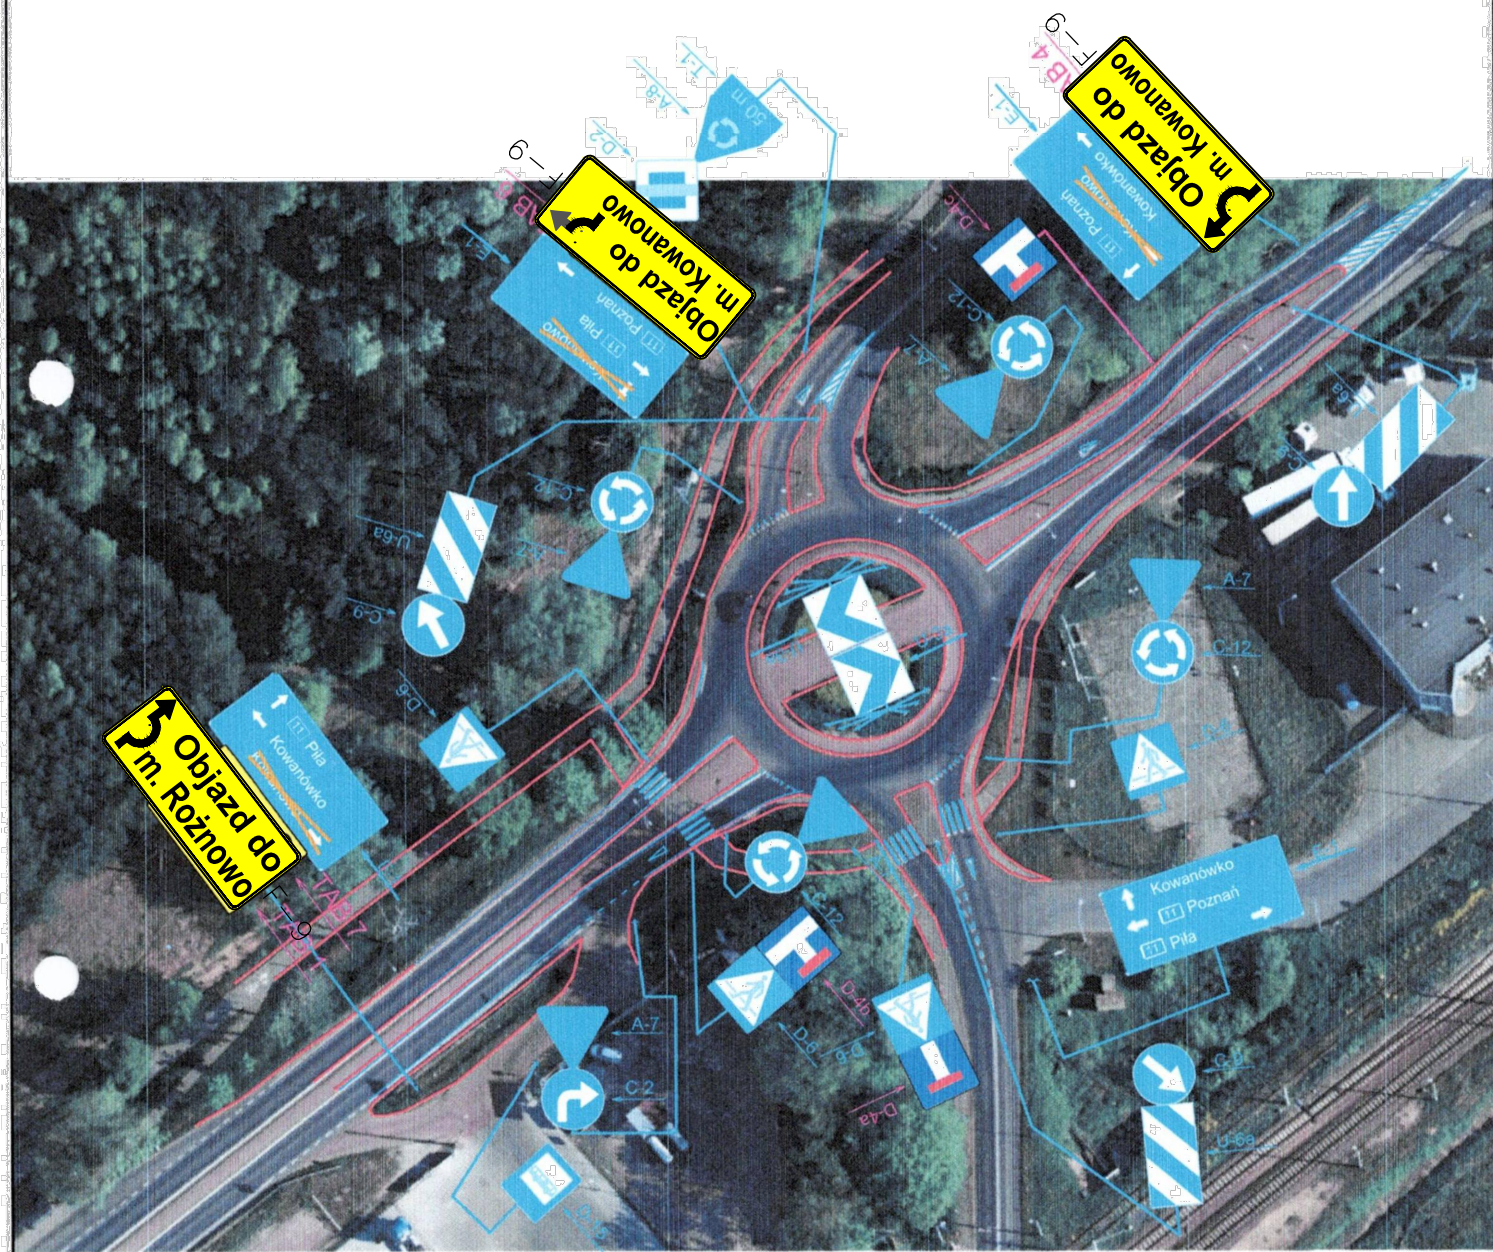


Forest Projekt Angelika Noga
ul. Marcinkowskiego 114/6
66-400 Gorzów Wlkp.

Projektował:	mgr inż. Paweł Najdora	Podpis	
Temat:	Zawody sportowe pn. "City Triathlon" Oborniki 28.06.2026 r.		
Data 03.2026	Czasowa organizacja ruchu		Rysunek nr 6
Skala 1:1000			

LEGENDA:

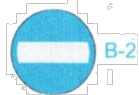

B-2 Istniejące oznakowanie pionowe/poziome

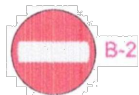

B-2 Projektowane oznakowanie pionowe



Zapora drogowa



Forest Projekt Angelika Noga
ul. Marcinkowskiego 114/6
66-400 Gorzów Wlkp.

Projektował:	mgr inż. Paweł Najdora	Podpis	
Temat:	Zawody sportowe pn. "City Triathlon" Oborniki 28.06.2026 r.		
Data 03.2026	Czasowa organizacja ruchu		Rysunek nr 7
Skala 1:1000			

LEGENDA:



B-2 Istniejące oznakowanie pionowe/poziome



B-2 Projektowane oznakowanie pionowe



Zapora drogowa



FOREST
PROJEKT

Forest Projekt Angelika Noga
ul. Marcinkowskiego 114/6
66-400 Gorzów Wlkp.

Projektował:	mgr inż. Paweł Najdora	Podpis	
Temat:	Zawody sportowe pn. "City Triathlon" Oborniki 28.06.2026 r.		
Data 03.2026	Czasowa organizacja ruchu	Rysunek nr 8	
Skala 1:1000			

LEGENDA:



B-2

Istniejące oznakowanie pionowe/poziome




B-2

Projektowane oznakowanie pionowe



Zapora drogowa

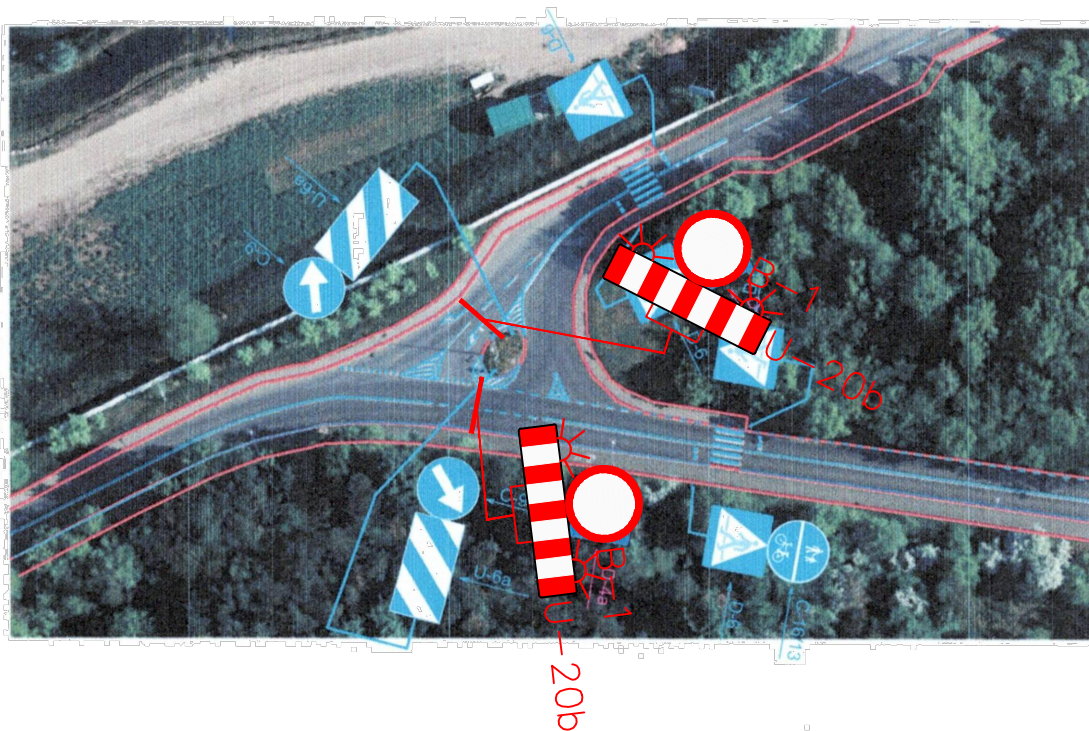

Forest Projekt Angelika Noga
ul. Marcinkowskiego 114/6
66-400 Gorzów Wlkp.

Projektował:	mgr inż. Paweł Najdora	Podpis	
Temat:	Zawody sportowe pn. "City Triathlon" Oborniki 28.06.2026 r.		
Data 03.2026	Czasowa organizacja ruchu	Rysunek nr 9	
Skala 1:1000			

LEGENDA:



B-2

Istniejące oznakowanie pionowe/poziome




B-2

Projektowane oznakowanie pionowe



Zapora drogowa

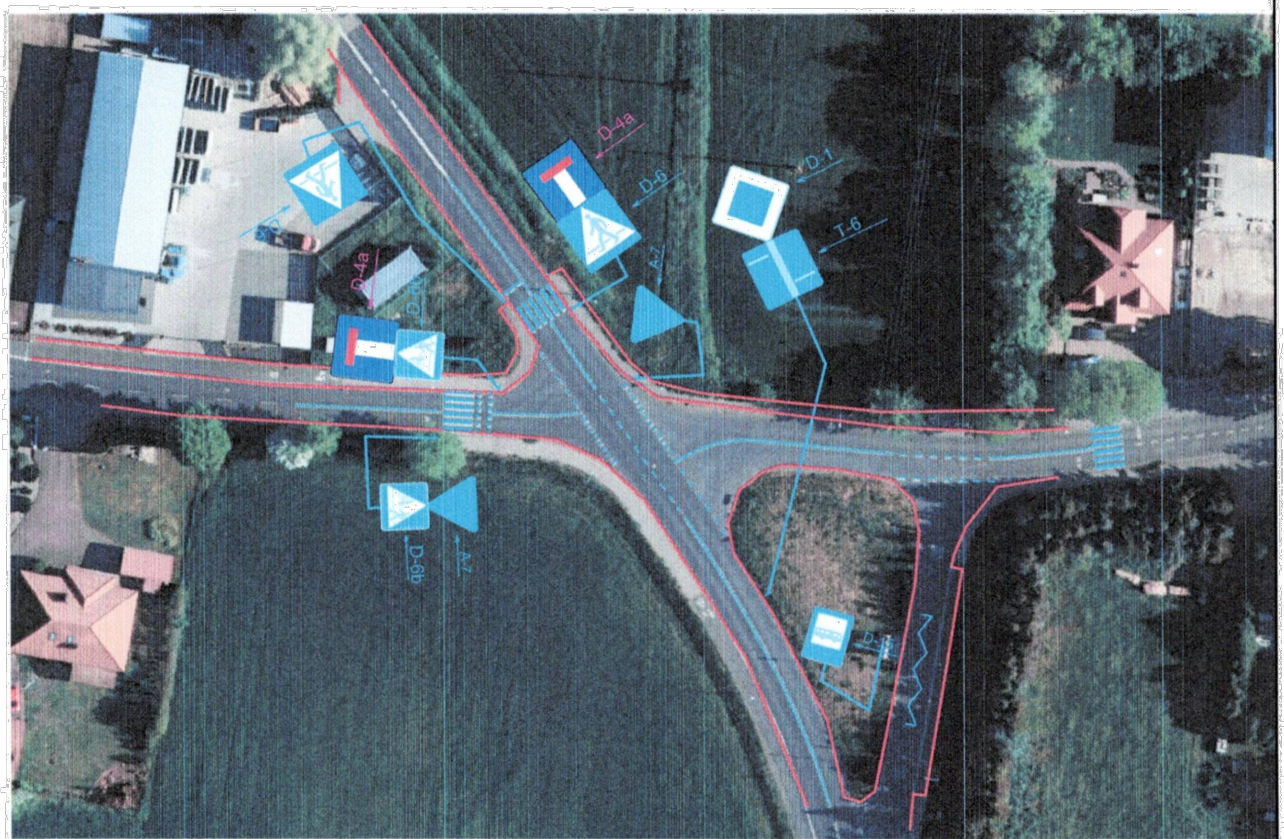

Forest Projekt Angelika Noga
ul. Marcinkowskiego 114/6
66-400 Gorzów Wlkp.

Projektował:	mgr inż. Paweł Najdora	Podpis	
Temat:	Zawody sportowe pn. "City Triathlon" Oborniki 28.06.2026 r.		
Data 03.2026	Czasowa organizacja ruchu	Rysunek nr 10	
Skala 1:1000			

LEGENDA:



B-2

Istniejące oznakowanie pionowe/poziome




B-2

Projektowane oznakowanie pionowe




Zapora drogowa

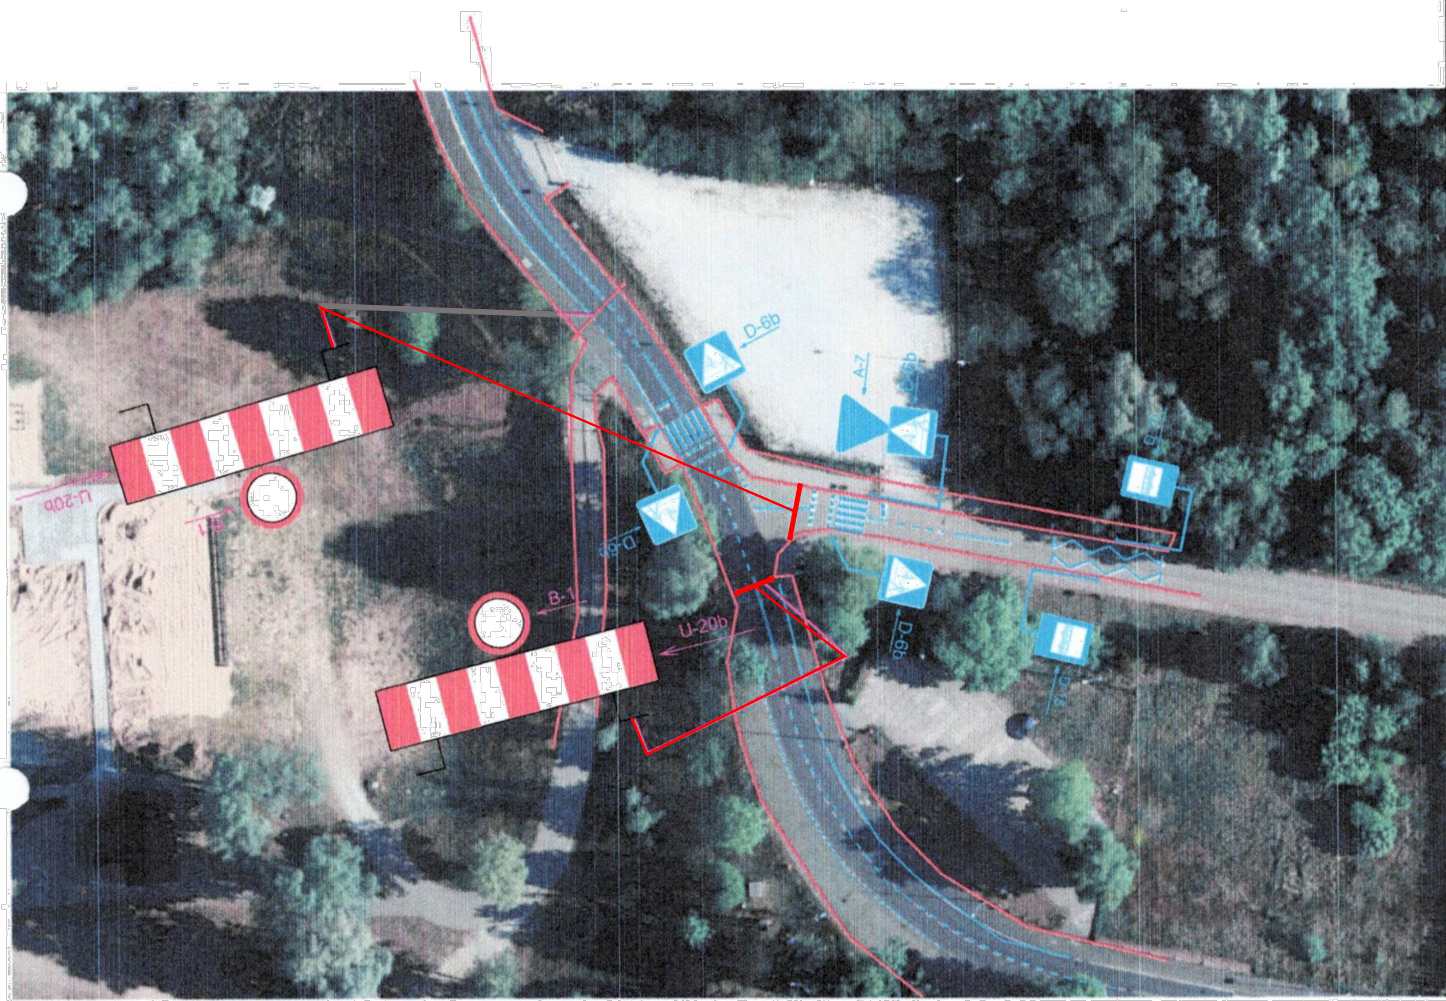

Forest Projekt Angelika Noga
ul. Marcinkowskiego 114/6
66-400 Gorzów Wlkp.

Projektował:	mgr inż. Paweł Najdora	Podpis	
Temat:	Zawody sportowe pn. "City Triathlon" Oborniki 28.06.2026 r.		
Data 03.2026	Czasowa organizacja ruchu	Rysunek nr 11	
Skala 1:1000			

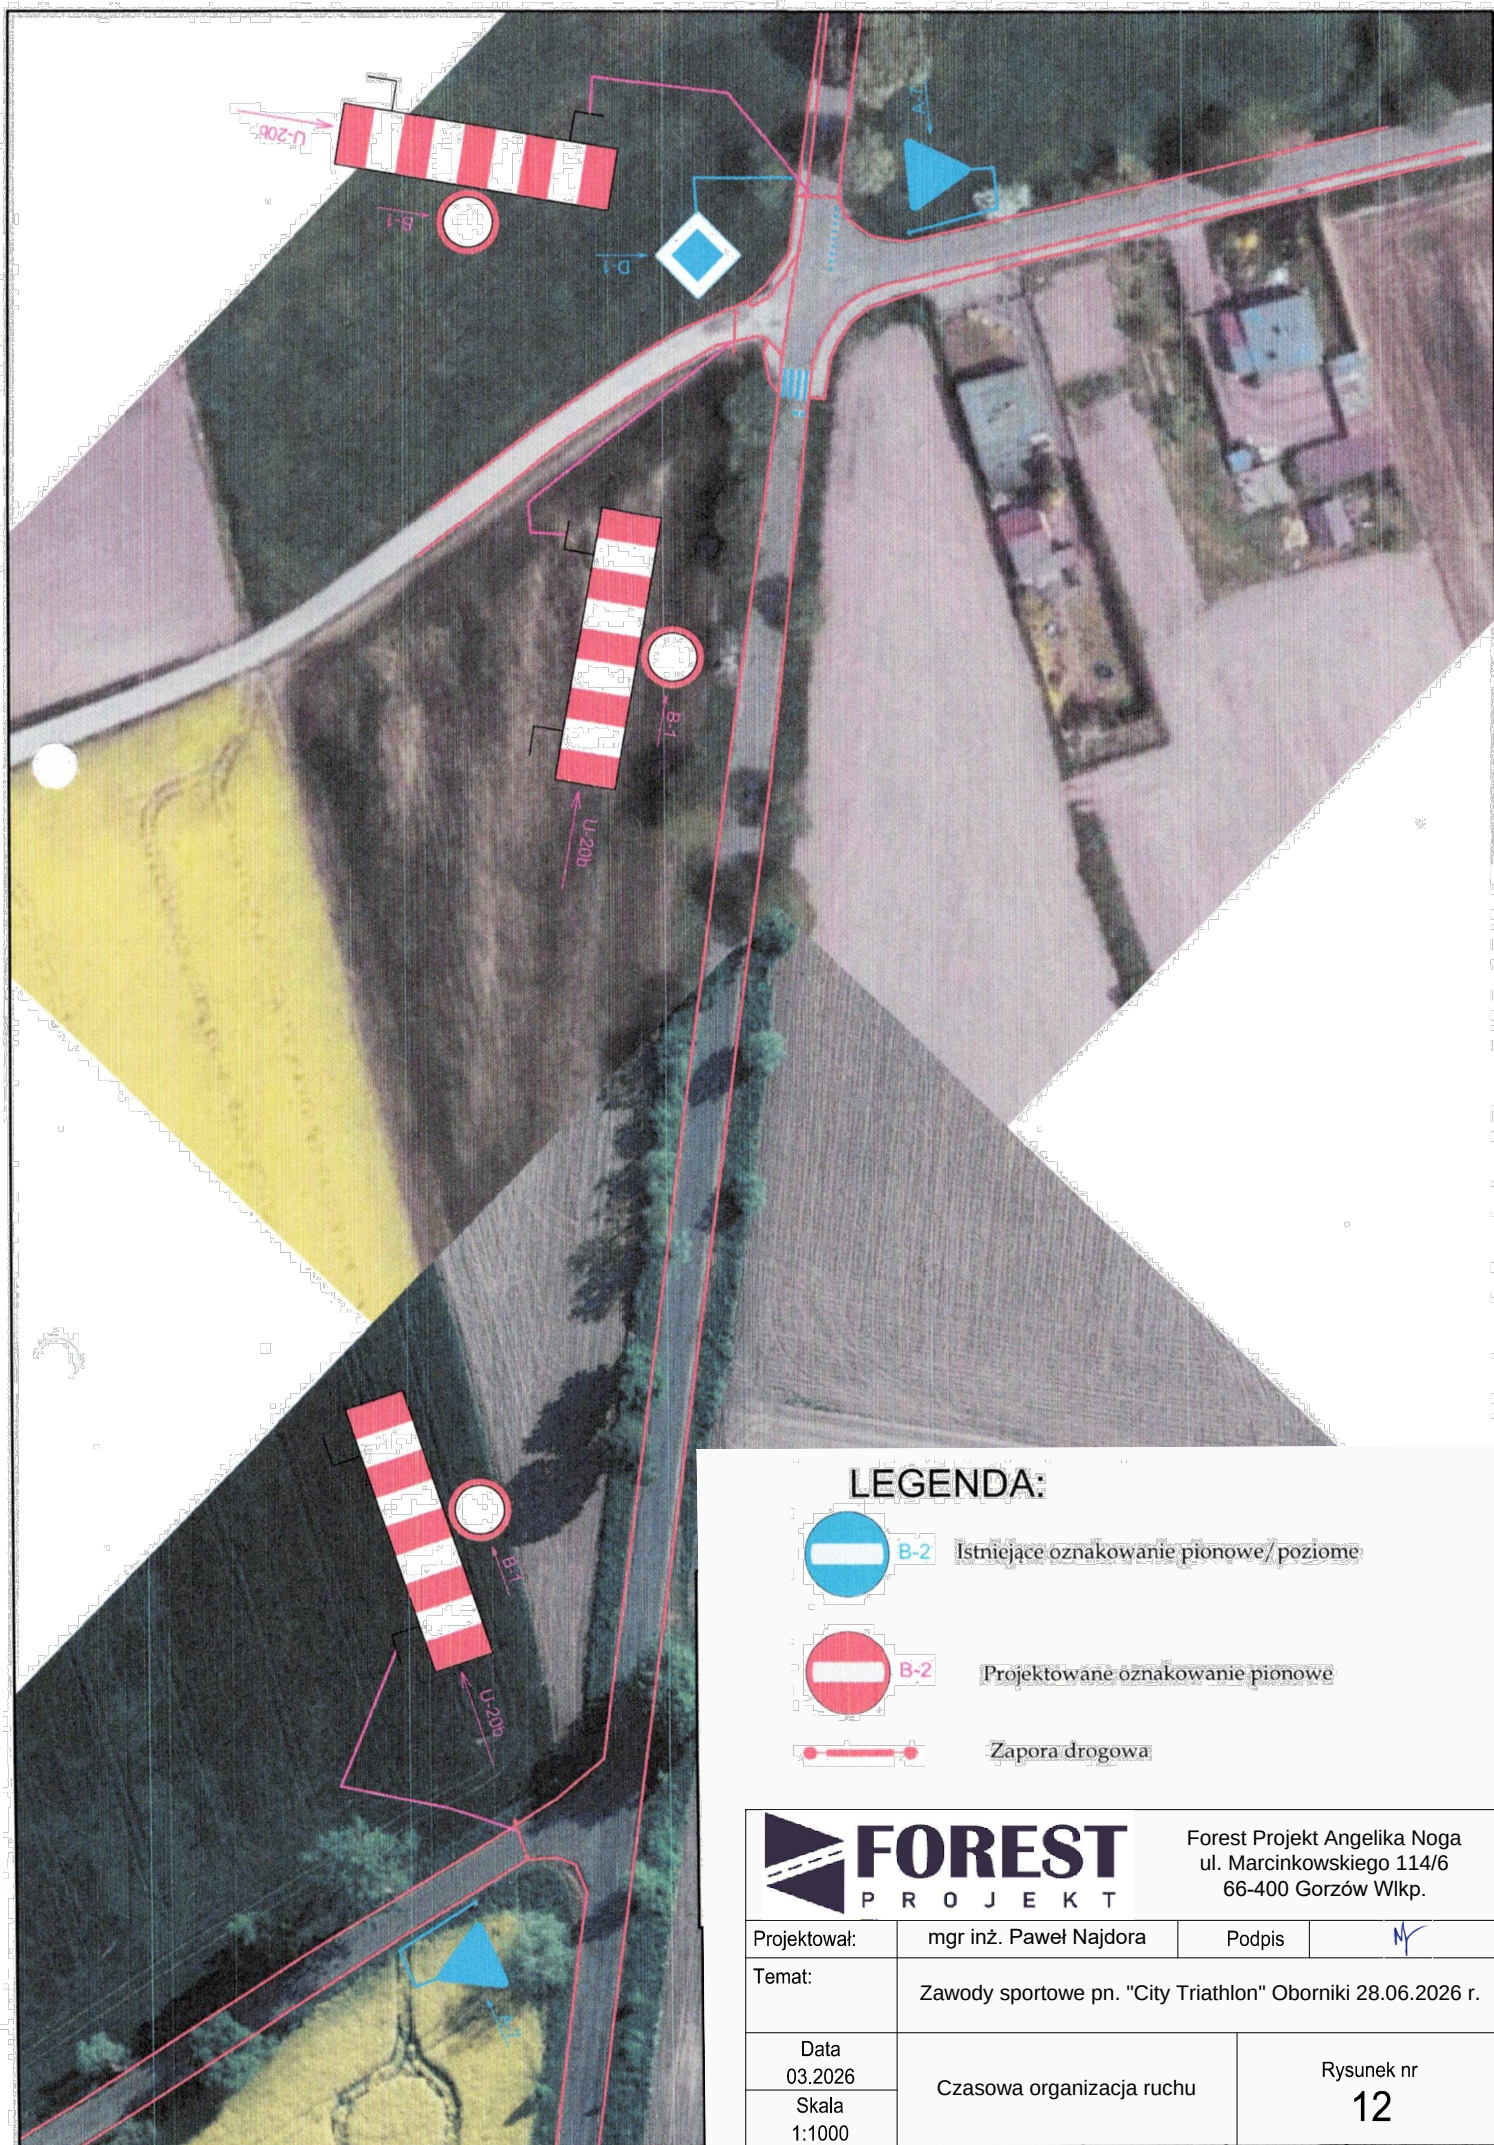

LEGENDA:



B-2

Istniejące oznakowanie pionowe/poziome



B-2

Projektowane oznakowanie pionowe



Zapora drogowa



Forest Projekt Angelika Noga
ul. Marcinkowskiego 114/6
66-400 Gorzów Wlkp.

Projektował:	mgr inż. Paweł Najdora	Podpis	
Temat:	Zawody sportowe pn. "City Triathlon" Oborniki 28.06.2026 r.		
Data 03.2026	Czasowa organizacja ruchu	Rysunek nr 12	
Skala 1:1000			

LEGENDA:



B-2

Istniejące oznakowanie pionowe/poziome




B-2

Projektowane oznakowanie pionowe



Zapora drogowa

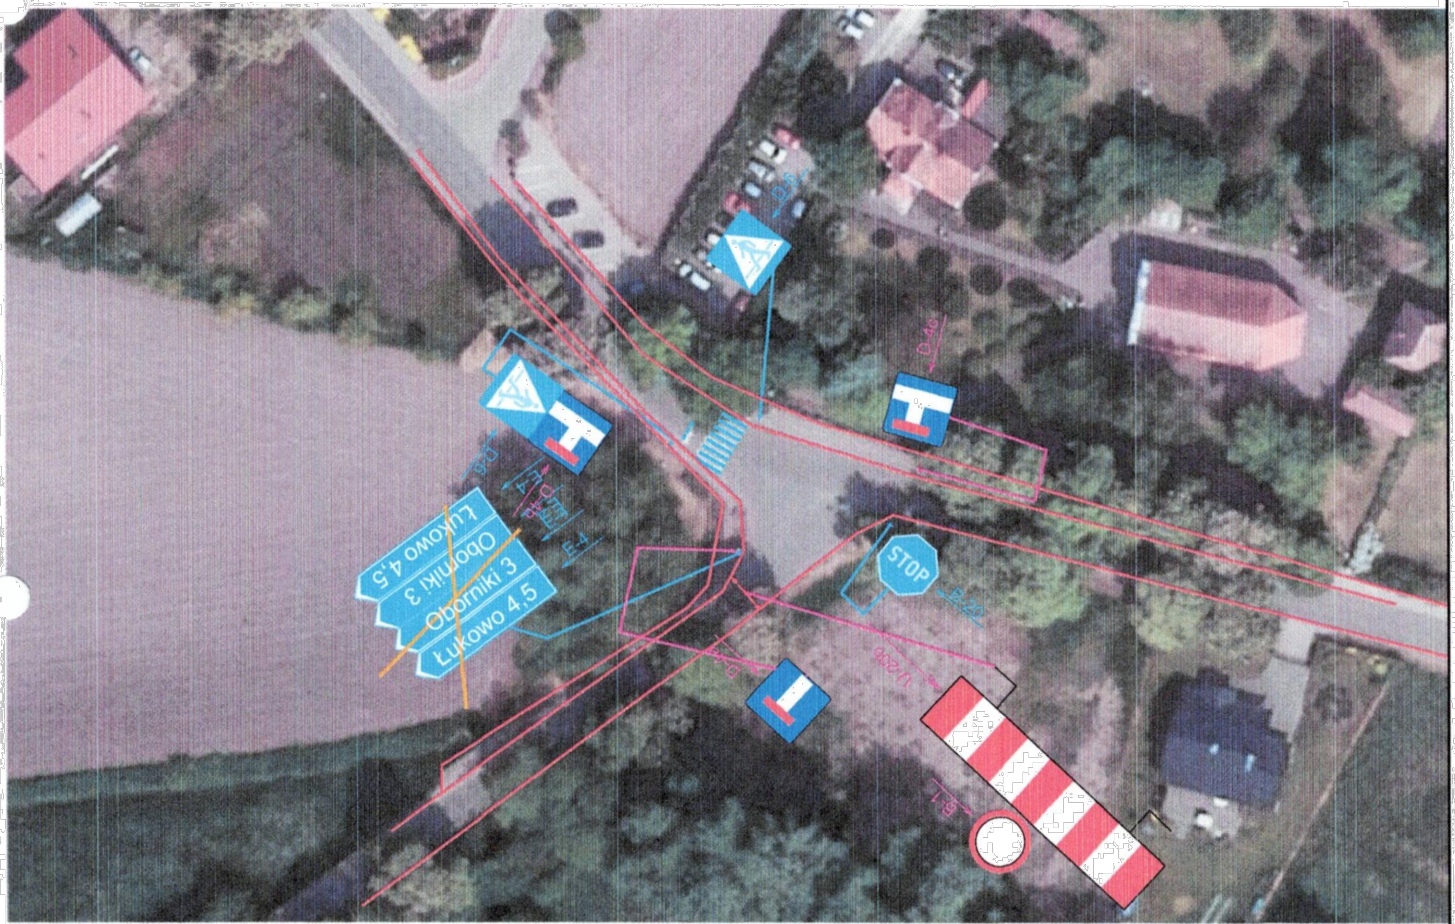

FOREST
PROJEKT

Forest Projekt Angelika Noga
ul. Marcinkowskiego 114/6
66-400 Gorzów Wlkp.

Projektował:	mgr inż. Paweł Najdora	Podpis	
Temat:	Zawody sportowe pn. "City Triathlon" Oborniki 28.06.2026 r.		
Data 03.2026	Czasowa organizacja ruchu	Rysunek nr 13	
Skala 1:1000			

LEGENDA:



B-2

Istniejące oznakowanie pionowe/poziome



B-2

Projektowane oznakowanie pionowe



Zapora drogowa



FOREST
P R O J E K T

Forest Projekt Angelika Noga
ul. Marcinkowskiego 114/6
66-400 Gorzów Wlkp.

Projektował:	mgr inż. Paweł Najdora	Podpis	
Temat:	Zawody sportowe pn. "City Triathlon" Oborniki 28.06.2026 r.		
Data 03.2026	Czasowa organizacja ruchu	Rysunek nr 14	
Skala 1:1000			