



LEGENDA:

Oborniki nazwy miejscowości

trasa biegu

Rys. 2.2 numer arkusza

RODZAJ PROJEKTU:

CZASOWA ORGANIZACJA RUCHU

NAZWA RYSUNKU:


Plan orientacyjny - triathlon

SKALA 1:25 000

OPRACOWAŁ:	IMIE I NAZWISKO	PODPIS	DATA	NR RYS:
	mgr inż. Damian Sawiński		03.2025	1

LEGENDA:


-  B-2 Istniejące oznakowanie pionowe/poziome
-  B-2 Projektowane oznakowanie pionowe
-  Zapora drogowa

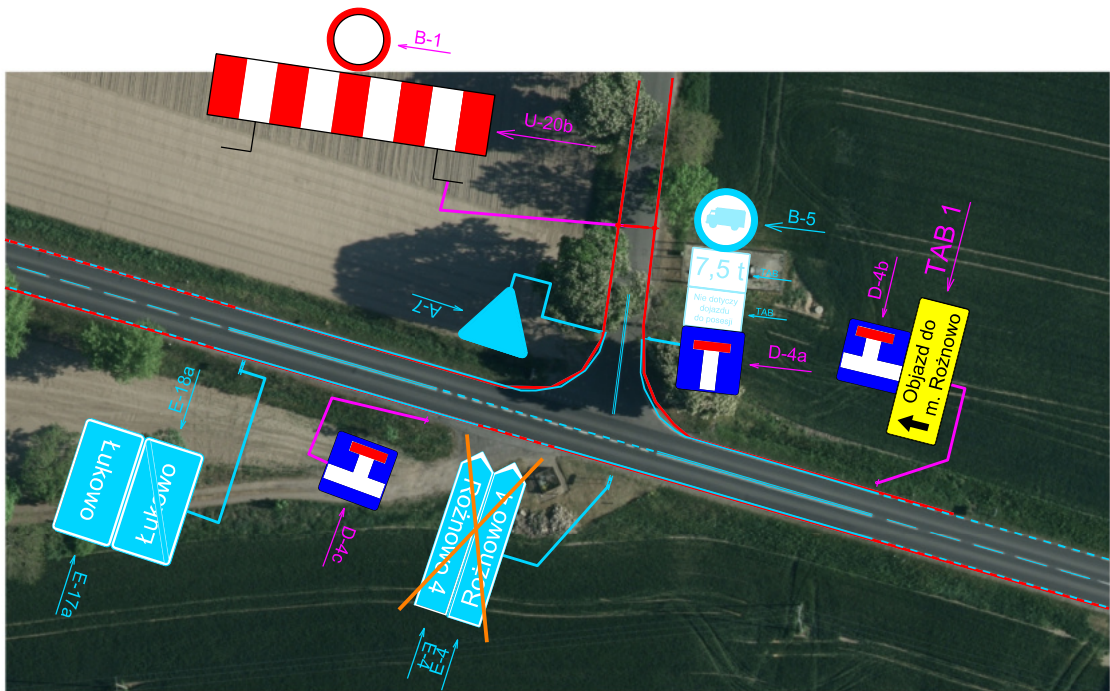


RODZAJ PROJEKTU: CZASOWA ORGANIZACJA RUCHU				
NAZWA RYSUNKU: Plan sytuacyjny - oznakowanie biegu				
SKALA 1:1000				
OPRACOWAŁ:	IMIĘ I NAZWISKO mgr inż. Damian Sawiński	PODPIS 	DATA 03.2025	NR RYS: 2.1

LEGENDA:

-  B-2 Istniejące oznakowanie pionowe/poziome
-  B-2 Projektowane oznakowanie pionowe
-  Zapora drogowa

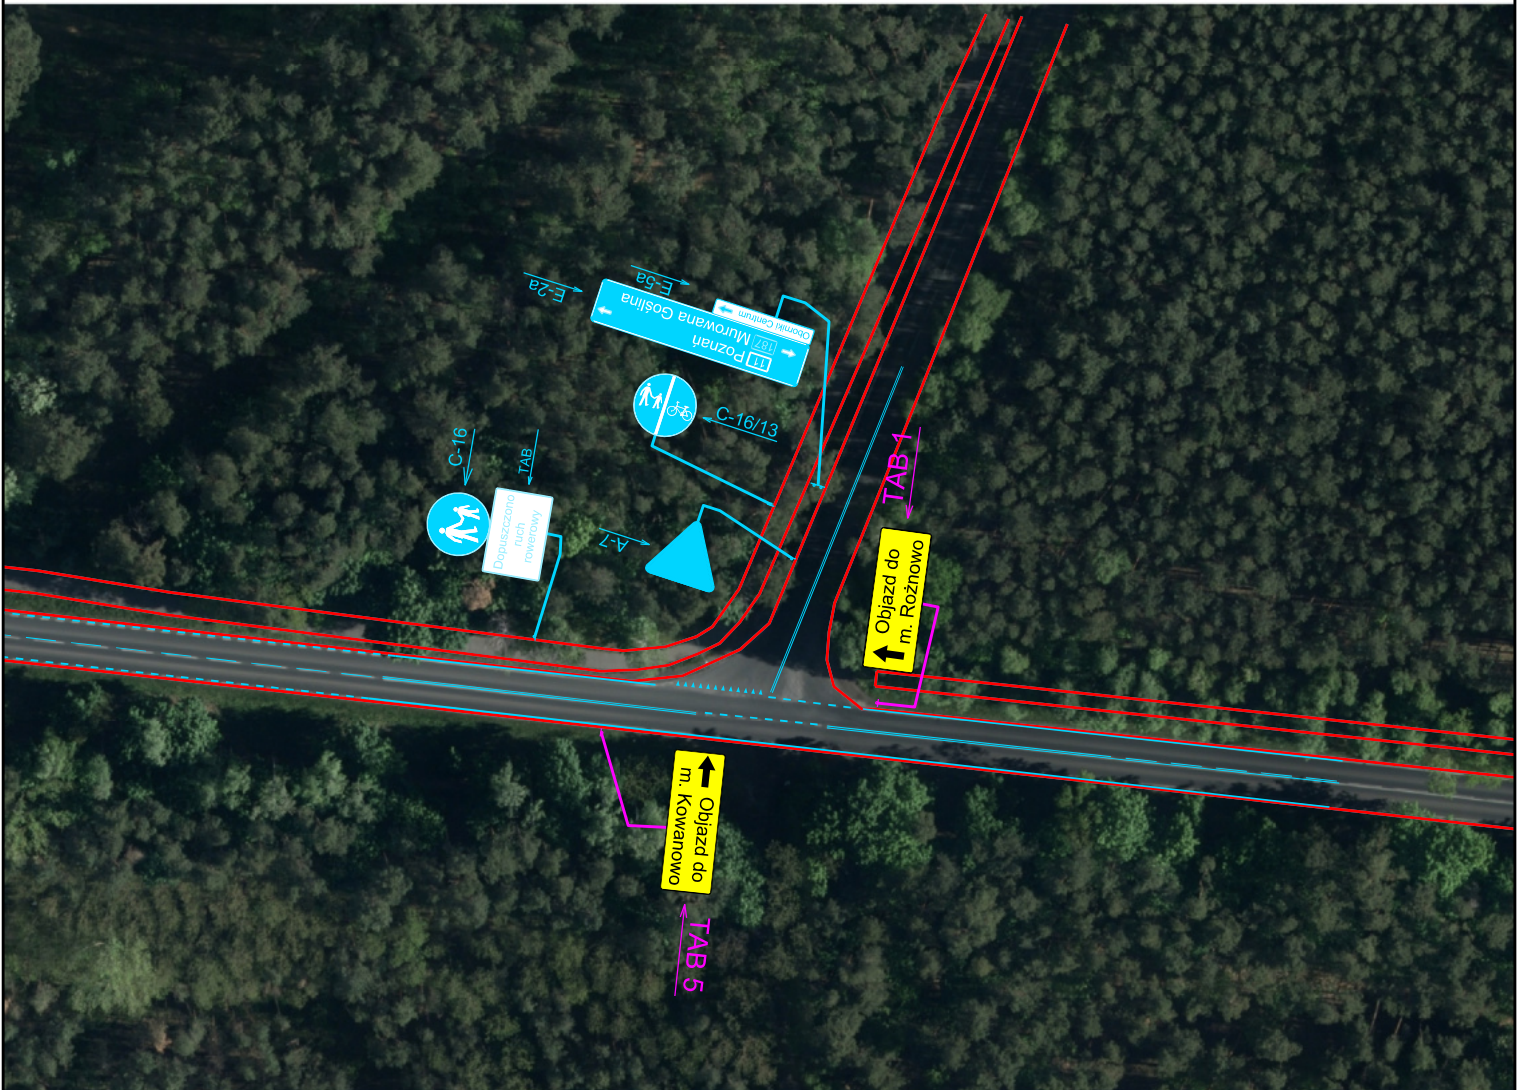

RODZAJ PROJEKTU:				
CZASOWA ORGANIZACJA RUCHU				
NAZWA RYSUNKU:				
Plan sytuacyjny - oznakowanie biegu				
SKALA 1:1000				
OPRACOWAŁ:	IMIĘ I NAZWISKO	PODPIS	DATA	NR RYS:
	mgr inż. Damian Sawiński		03.2025	2.2

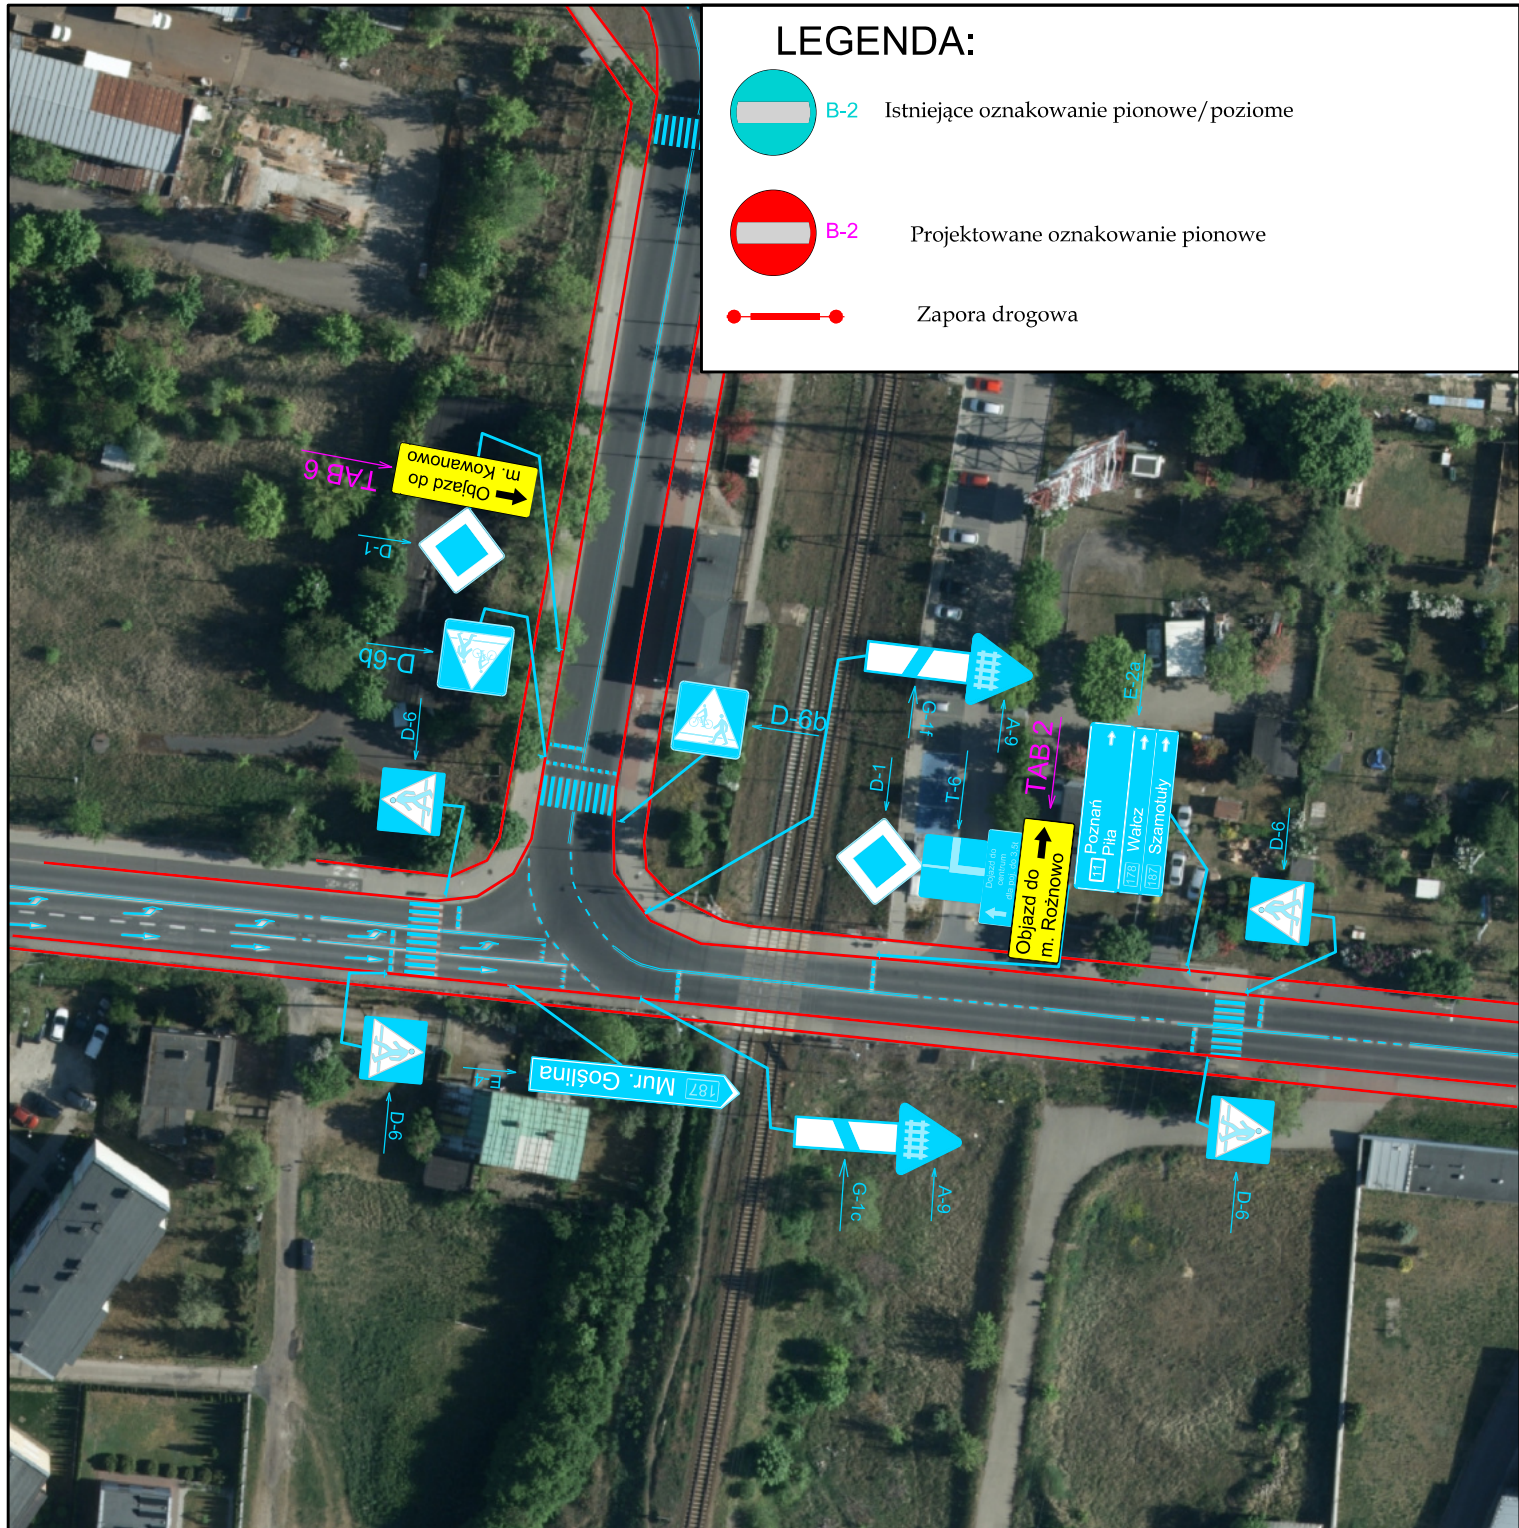

LEGENDA:

-  B-2 Istniejące oznakowanie pionowe/poziome
-  B-2 Projektowane oznakowanie pionowe
-  Zapora drogowa


RODZAJ PROJEKTU: CZASOWA ORGANIZACJA RUCHU				
NAZWA RYSUNKU: Plan sytuacyjny - oznakowanie biegu				
SKALA 1:1000				
OPRACOWAŁ:	IMIĘ I NAZWISKO mgr inż. Damian Sawiński	PODPIS 	DATA 03.2025	NR RYS: 2.3

LEGENDA:

- B-2

 Istniejące oznakowanie pionowe/poziome
- B-2


 Projektowane oznakowanie pionowe
- Zapora drogowa

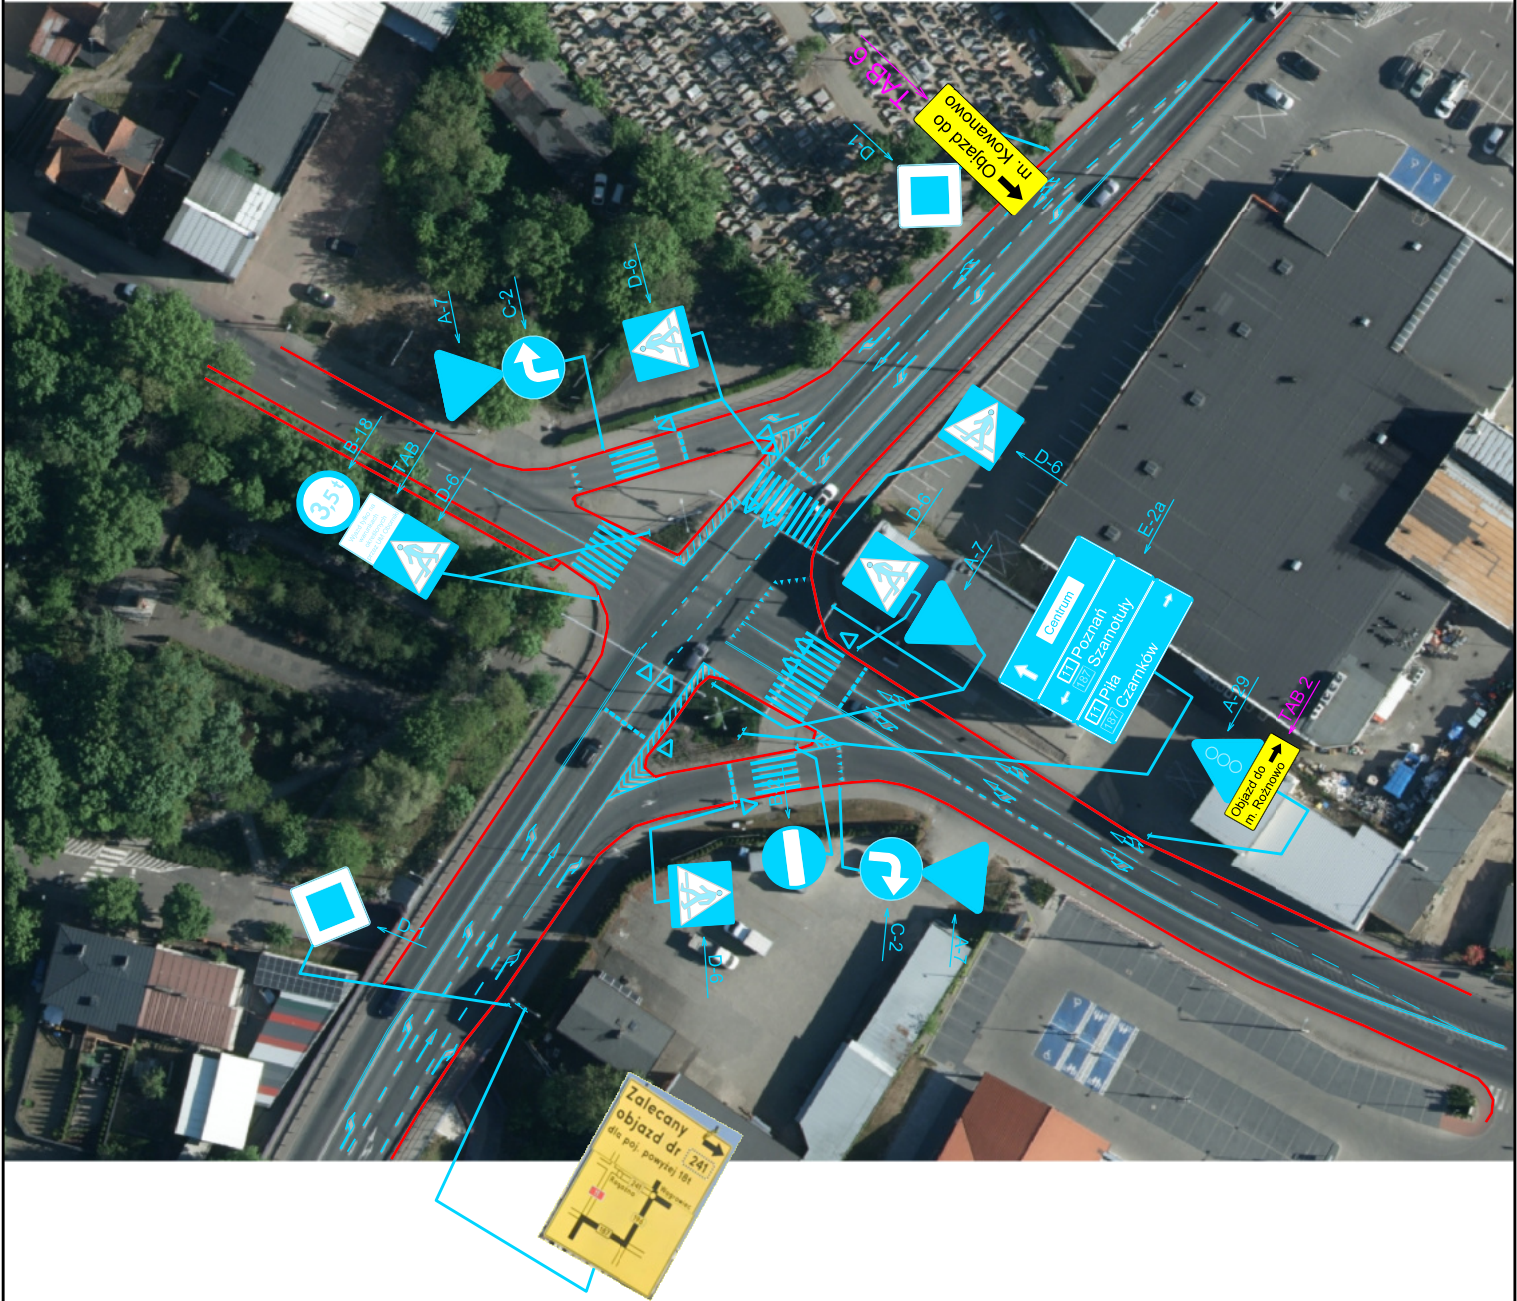

RODZAJ PROJEKTU:				
CZASOWA ORGANIZACJA RUCHU				
NAZWA RYSUNKU:				
Plan sytuacyjny - oznakowanie biegu				
SKALA 1:1000				
OPRACOWAŁ:	IMIĘ I NAZWISKO	PODPIS	DATA	NR RYS:
	mgr inż. Damian Sawiński		03.2025	2.4

LEGENDA:

-  B-2 Istniejące oznakowanie pionowe/poziome
-  B-2 Projektowane oznakowanie pionowe
-  Zapora drogowa

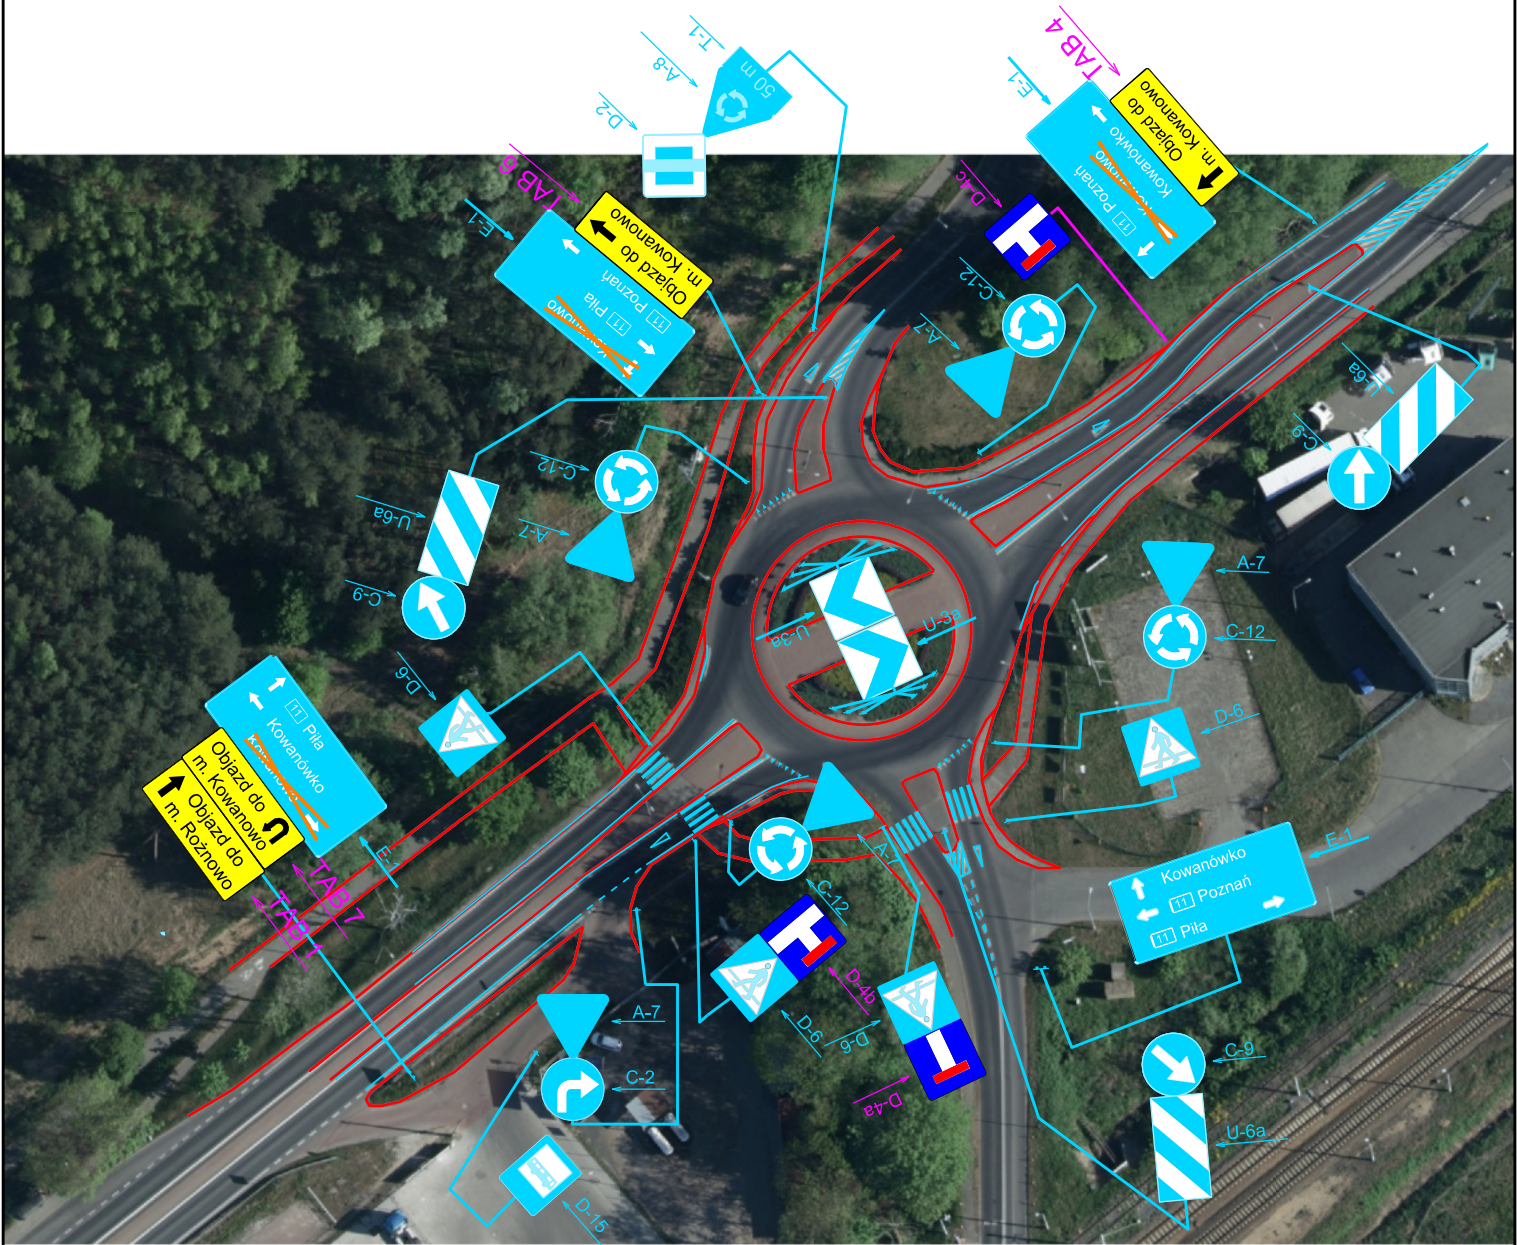

RODZAJ PROJEKTU:

CZASOWA ORGANIZACJA RUCHU

NAZWA RYSUNKU:

Plan sytuacyjny - oznakowanie biegu

SKALA 1:1000

OPRACOWAŁ:

IMIĘ I NAZWISKO

mgr inż. Damian Sawiński

PODPIS



DATA

03.2025

NR RYS:

2.6

LEGENDA:


-  B-2 Istniejące oznakowanie pionowe/poziome
-  B-2 Projektowane oznakowanie pionowe
-  Zapora drogowa



RODZAJ PROJEKTU:				
CZASOWA ORGANIZACJA RUCHU				
NAZWA RYSUNKU:				
Plan sytuacyjny - oznakowanie biegu				
SKALA 1:1000				
OPRACOWAŁ:	IMIĘ I NAZWISKO	PODPIS	DATA	NR RYS:
	mgr inż. Damian Sawiński		03.2025	2.7

LEGENDA:

-  B-2 Istniejące oznakowanie pionowe/poziome
-  B-2 Projektowane oznakowanie pionowe
-  Zapora drogowa

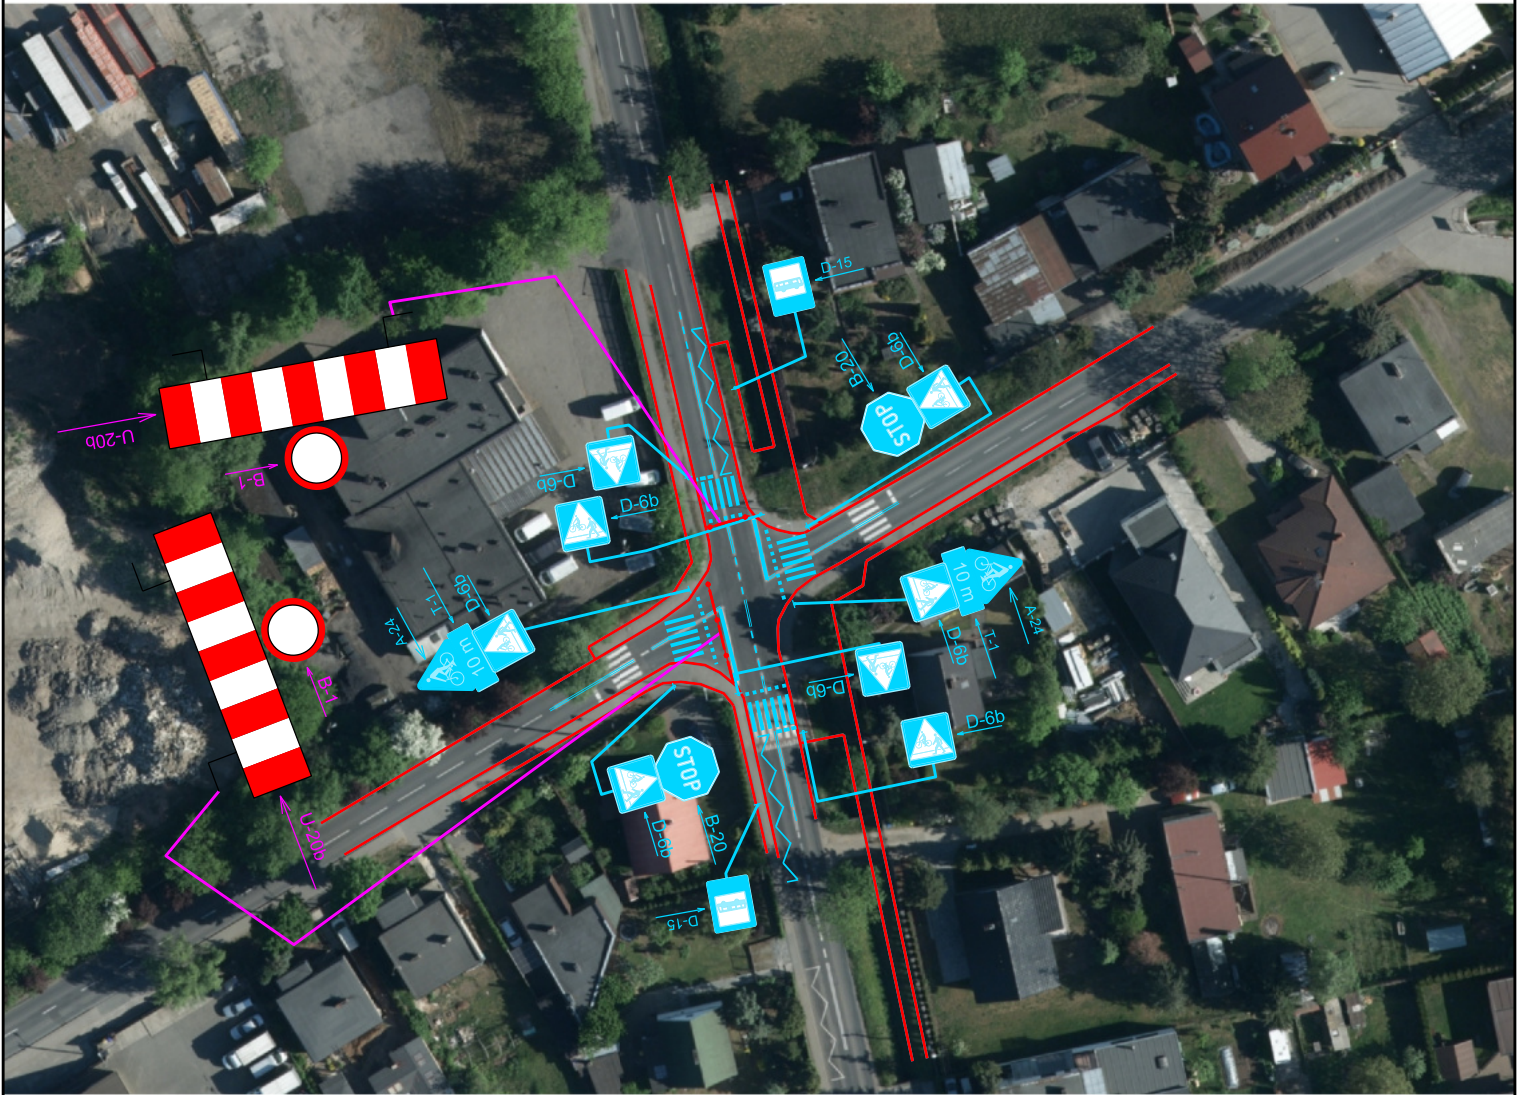

RODZAJ PROJEKTU:				
CZASOWA ORGANIZACJA RUCHU				
NAZWA RYSUNKU:				
Plan sytuacyjny - oznakowanie biegu				
SKALA 1:1000				
OPRACOWAŁ:	IMIĘ I NAZWISKO	PODPIS	DATA	NR RYS:
	mgr inż. Damian Sawiński		03.2025	2.8

LEGENDA:

-  B-2 Istniejące oznakowanie pionowe/poziome
-  B-2 Projektowane oznakowanie pionowe
-  Zapora drogowa



RODZAJ PROJEKTU:

CZASOWA ORGANIZACJA RUCHU

NAZWA RYSUNKU:

Plan sytuacyjny - oznakowanie biegu

SKALA 1:1000

OPRACOWAŁ:

IMIĘ I NAZWISKO

mgr inż. Damian Sawiński

PODPIS



DATA


03.2025

NR RYS:

2.9

LEGENDA:


-  B-2 Istniejące oznakowanie pionowe/poziome
-  B-2 Projektowane oznakowanie pionowe
-  Zapora drogowa

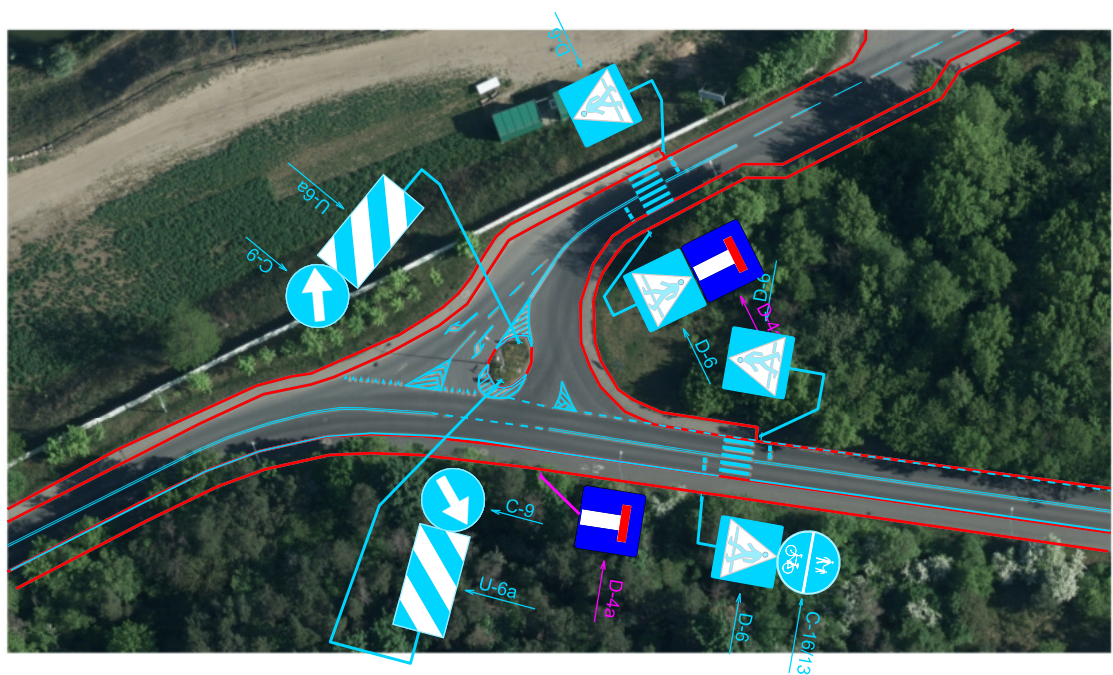

RODZAJ PROJEKTU:				
CZASOWA ORGANIZACJA RUCHU				
NAZWA RYSUNKU:				
Plan sytuacyjny - oznakowanie biegu				
SKALA 1:1000				
OPRACOWAŁ:	IMIĘ I NAZWISKO	PODPIS	DATA	NR RYS:
	mgr inż. Damian Sawiński		03.2025	2.10

LEGENDA:


-  B-2 Istniejące oznakowanie pionowe/poziome
-  B-2 Projektowane oznakowanie pionowe
-  Zapora drogowa

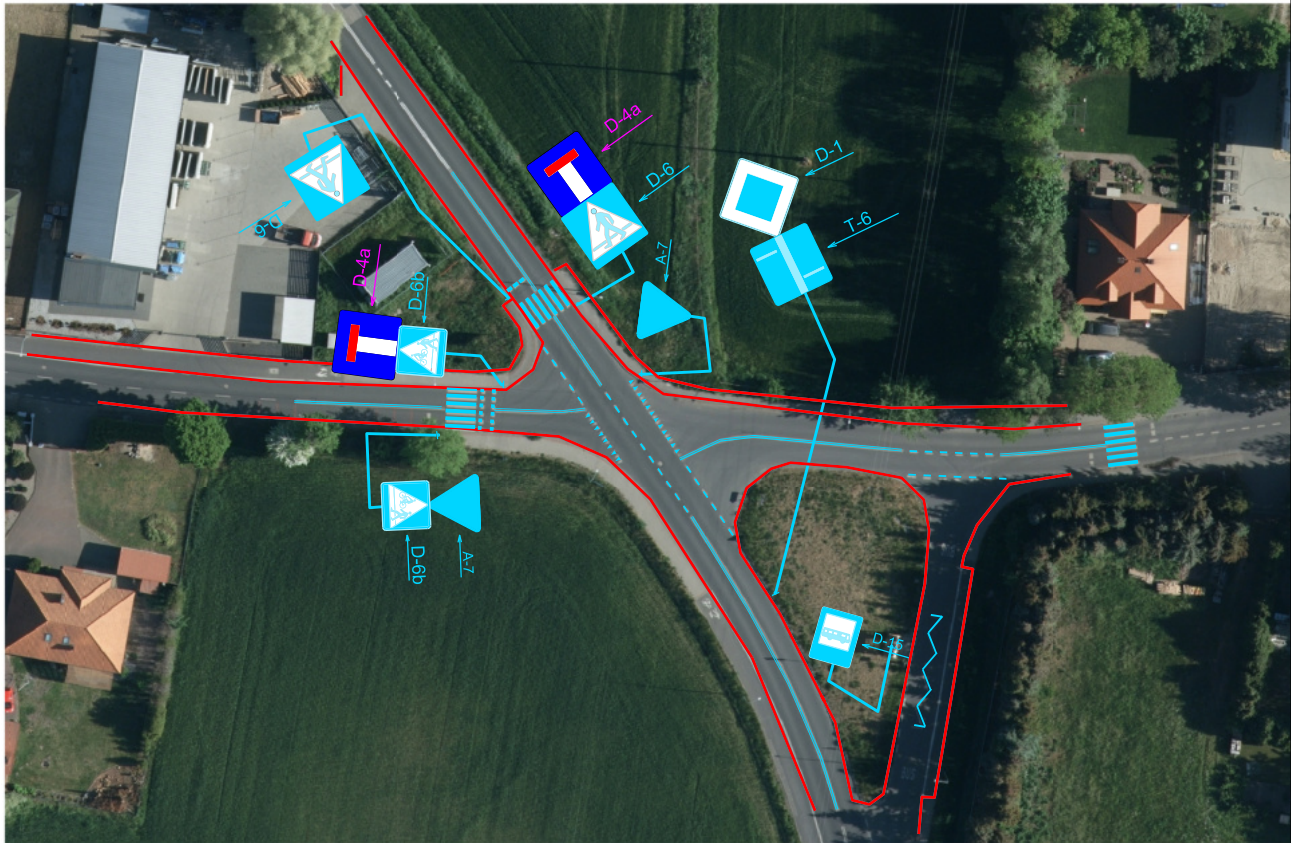


RODZAJ PROJEKTU:				
CZASOWA ORGANIZACJA RUCHU				
NAZWA RYSUNKU:				
Plan sytuacyjny - oznakowanie biegu				
SKALA 1:1000				
OPRACOWAŁ:	IMIĘ I NAZWISKO	PODPIS	DATA	NR RYS:
	mgr inż. Damian Sawiński		03.2025	2.11

LEGENDA:

-  B-2 Istniejące oznakowanie pionowe/poziome
-  B-2 Projektowane oznakowanie pionowe
-  Zapora drogowa

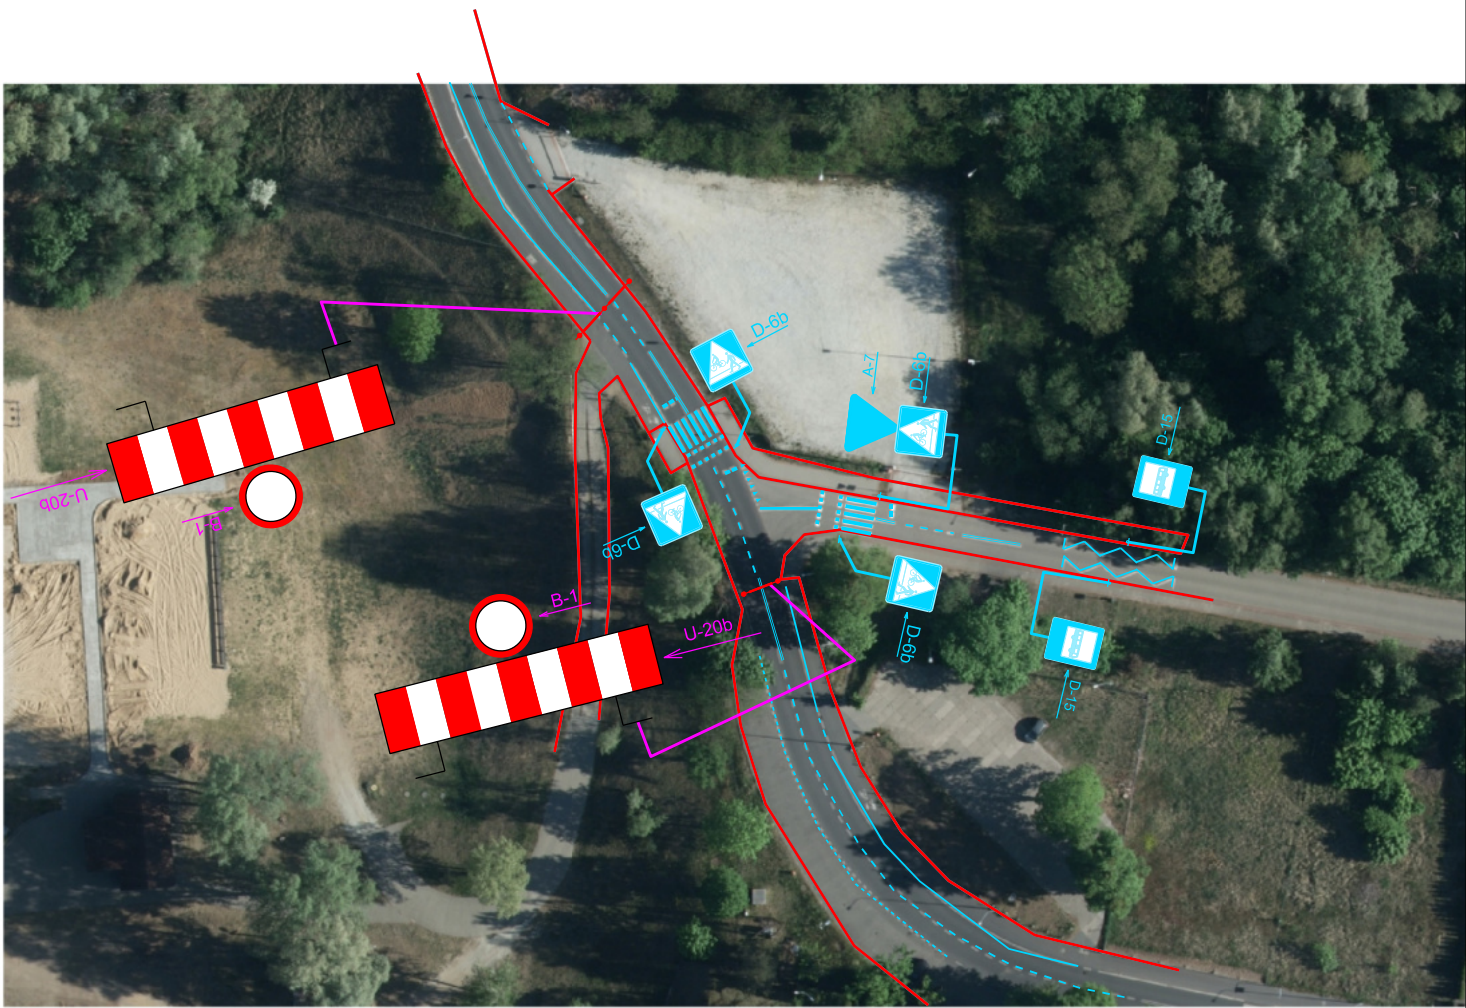

RODZAJ PROJEKTU: CZASOWA ORGANIZACJA RUCHU				
NAZWA RYSUNKU: Plan sytuacyjny - oznakowanie biegu				
SKALA 1:1000				
OPRACOWAŁ:	IMIĘ I NAZWISKO mgr inż. Damian Sawiński	PODPIS 	DATA 03.2025	NR RYS: 2.12

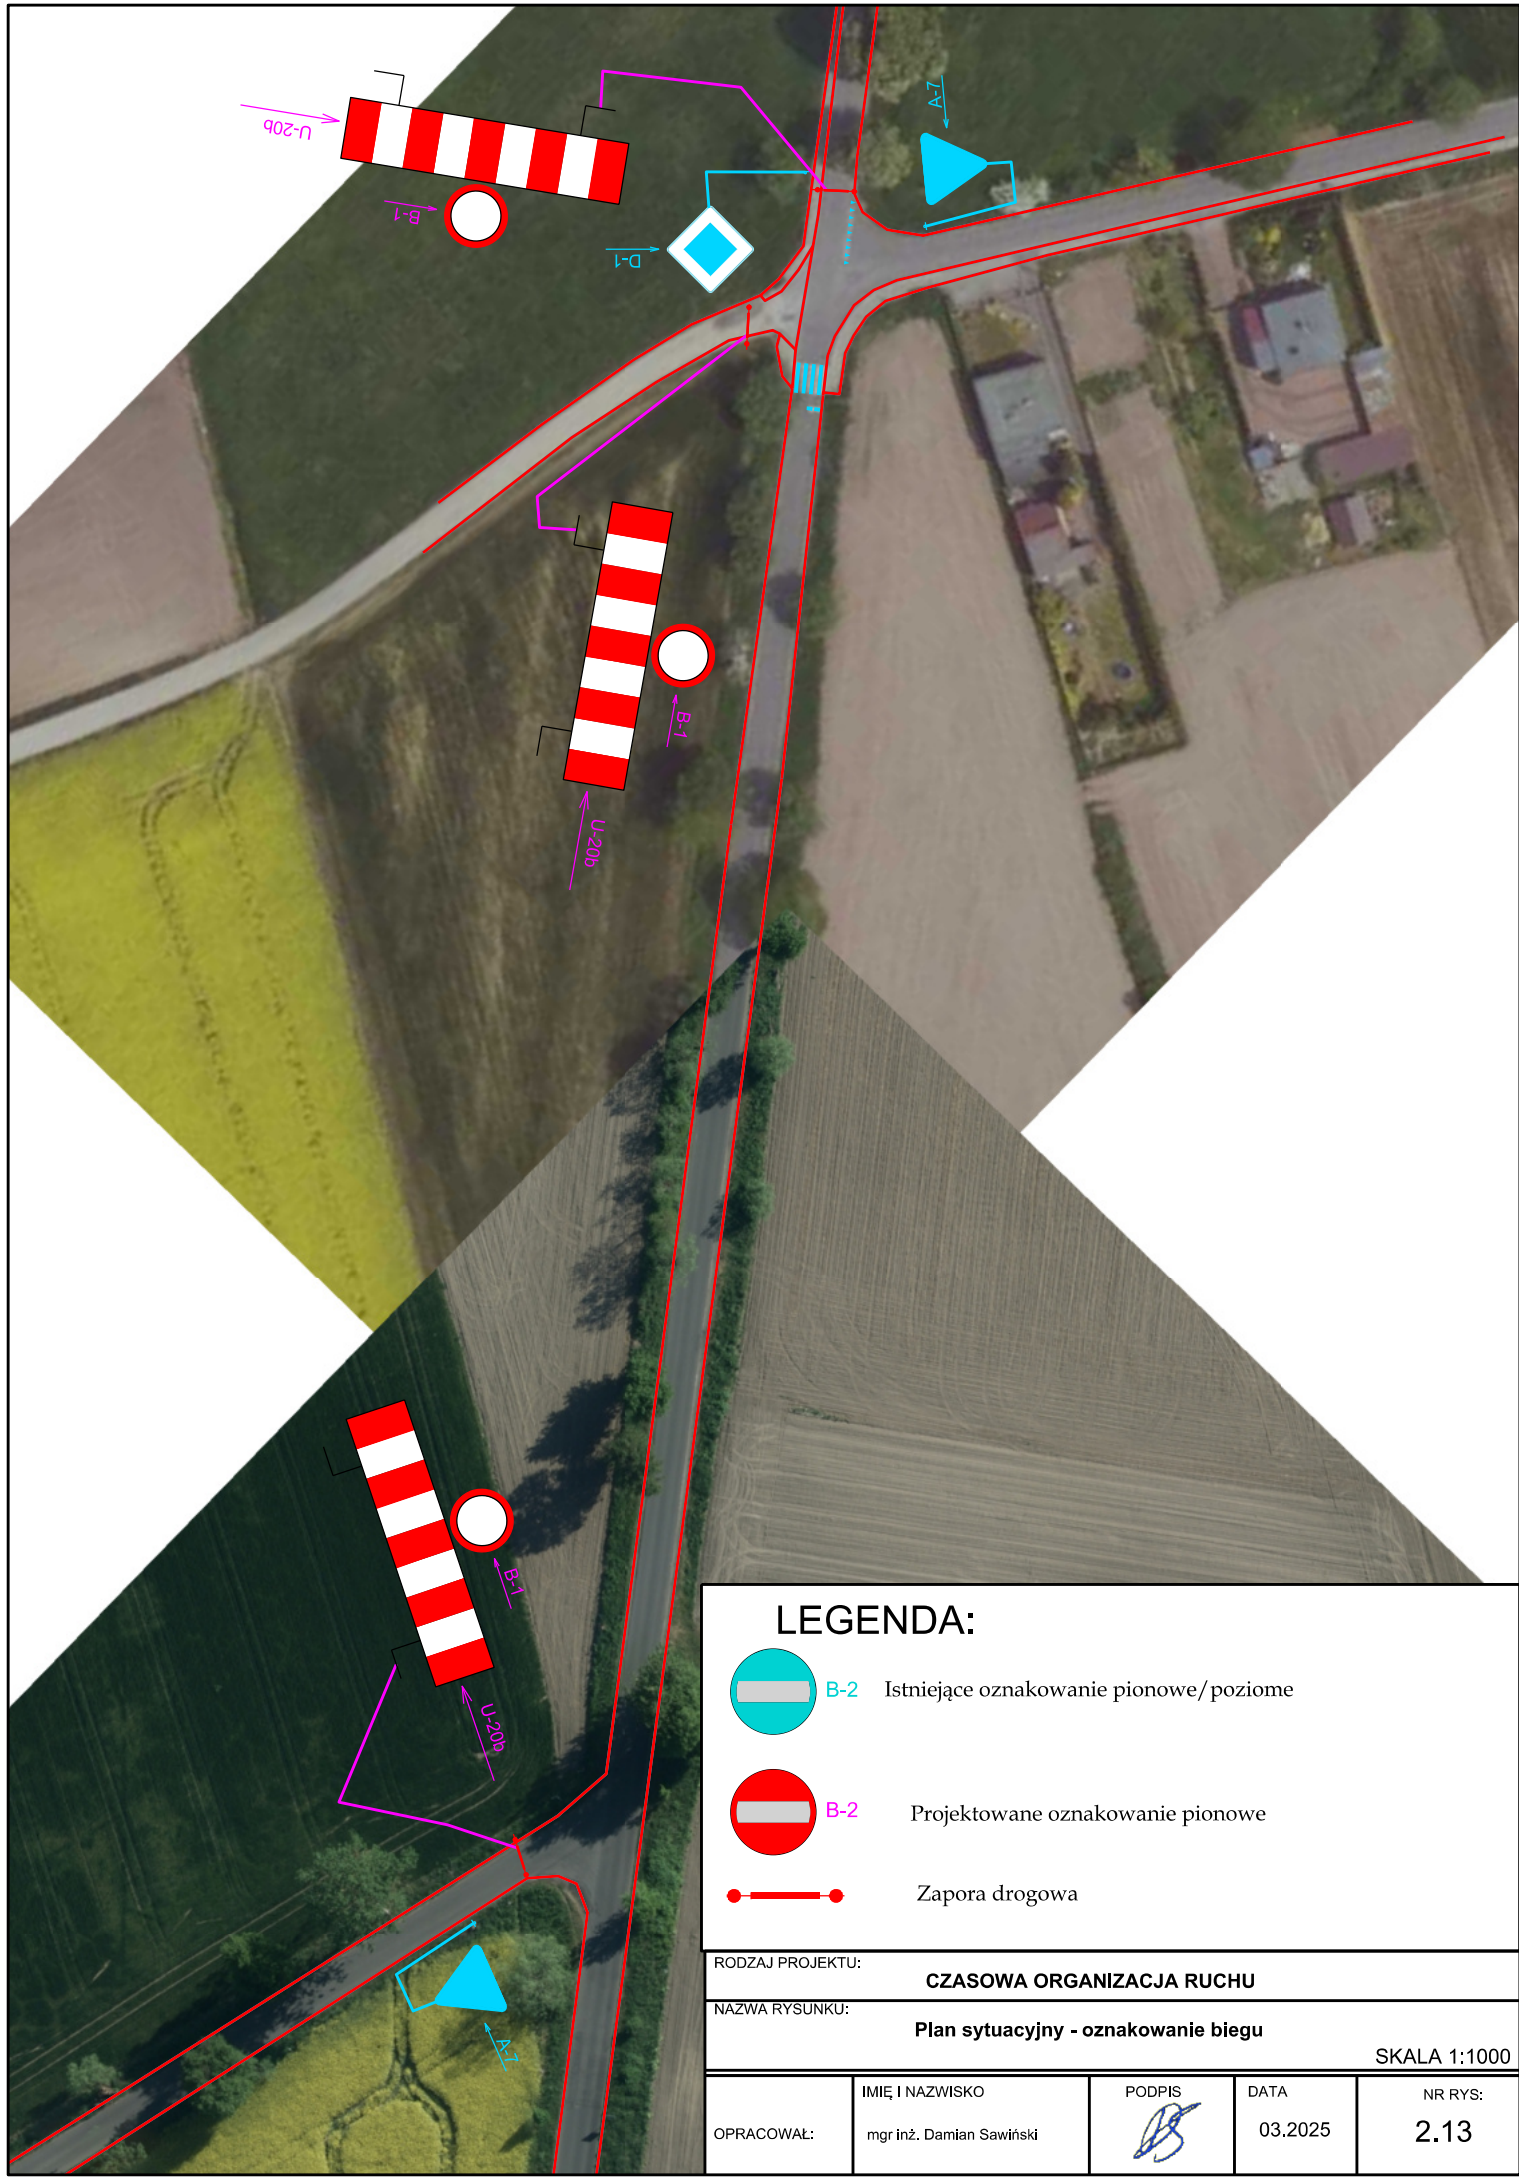


LEGENDA:

-  B-2 Istniejące oznakowanie pionowe/poziome
-  B-2 Projektowane oznakowanie pionowe
-  Zapora drogowa

RODZAJ PROJEKTU: CZASOWA ORGANIZACJA RUCHU				
NAZWA RYSUNKU: Plan sytuacyjny - oznakowanie biegu				
SKALA 1:1000				
OPRACOWAŁ:	IMIĘ I NAZWISKO mgr inż. Damian Sawirski	PODPIS 	DATA 03.2025	NR RYS: 2.13

LEGENDA:

-  B-2 Istniejące oznakowanie pionowe/poziome
-  B-2 Projektowane oznakowanie pionowe
-  Zapora drogowa

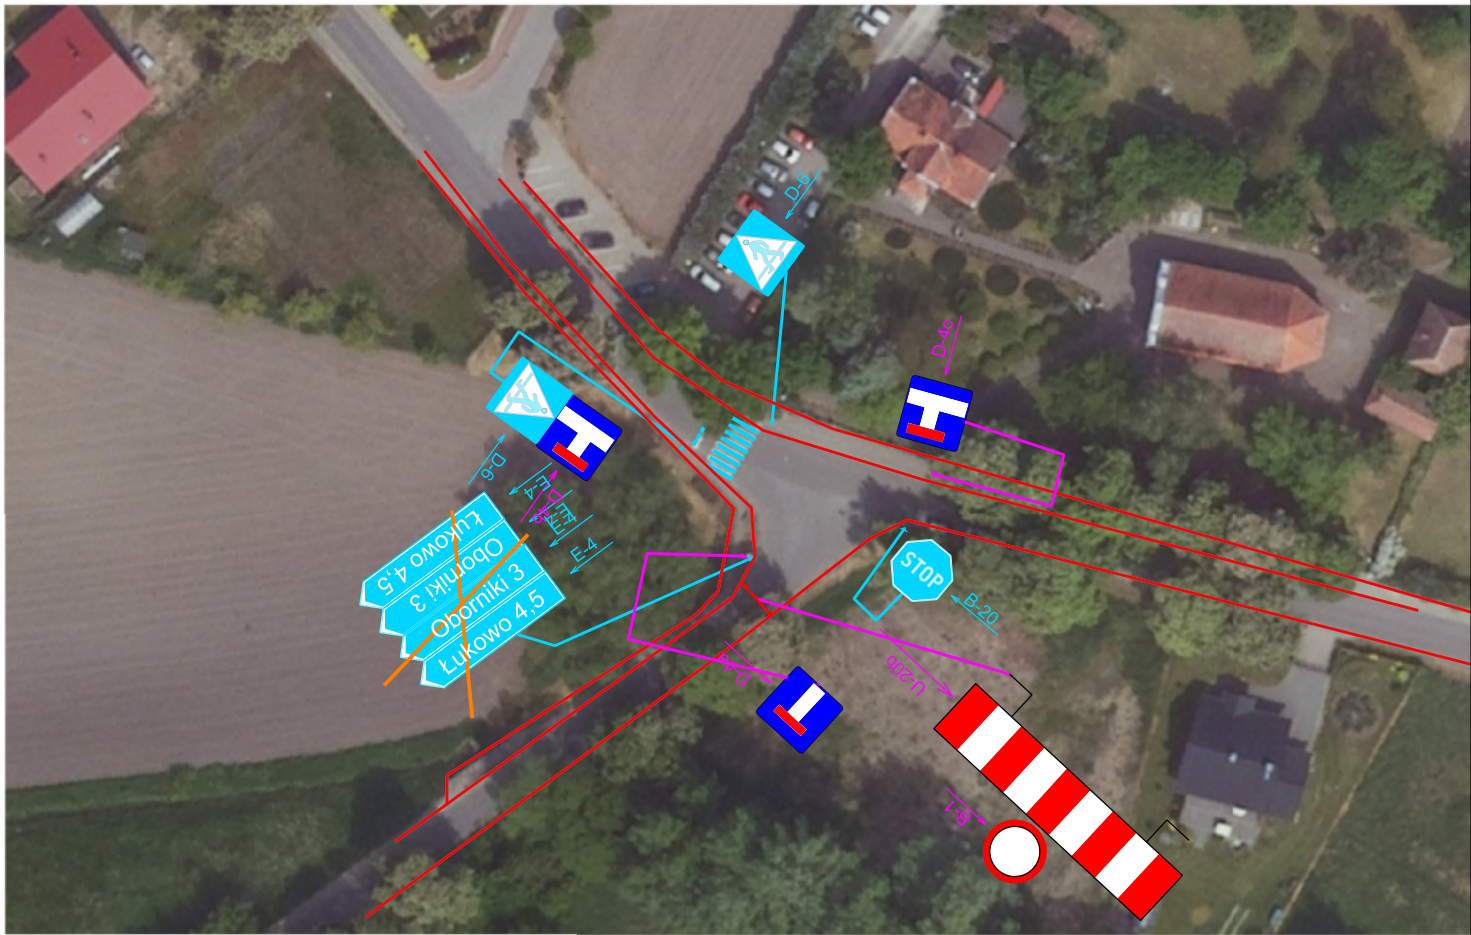

RODZAJ PROJEKTU:				
CZASOWA ORGANIZACJA RUCHU				
NAZWA RYSUNKU:				
Plan sytuacyjny - oznakowanie biegu				
SKALA 1:1000				
OPRACOWAŁ:	IMIĘ I NAZWISKO	PODPIS	DATA	NR RYS:
	mgr inż. Damian Sawiński		03.2025	2.14

LEGENDA:



B-2 Istniejące oznakowanie pionowe/poziome



B-2 Projektowane oznakowanie pionowe



Zapora drogowa



RODZAJ PROJEKTU:

CZASOWA ORGANIZACJA RUCHU

NAZWA RYSUNKU:

Plan sytuacyjny - oznakowanie biegu

SKALA 1:1000

OPRACOWAŁ:

IMIĘ I NAZWISKO

mgr inż. Damian Sawiński

PODPIS

DATA

03.2025

NR RYS:

2.15